



第52回バトントワーリング関東大会フロア図【千葉ポートアリーナ】

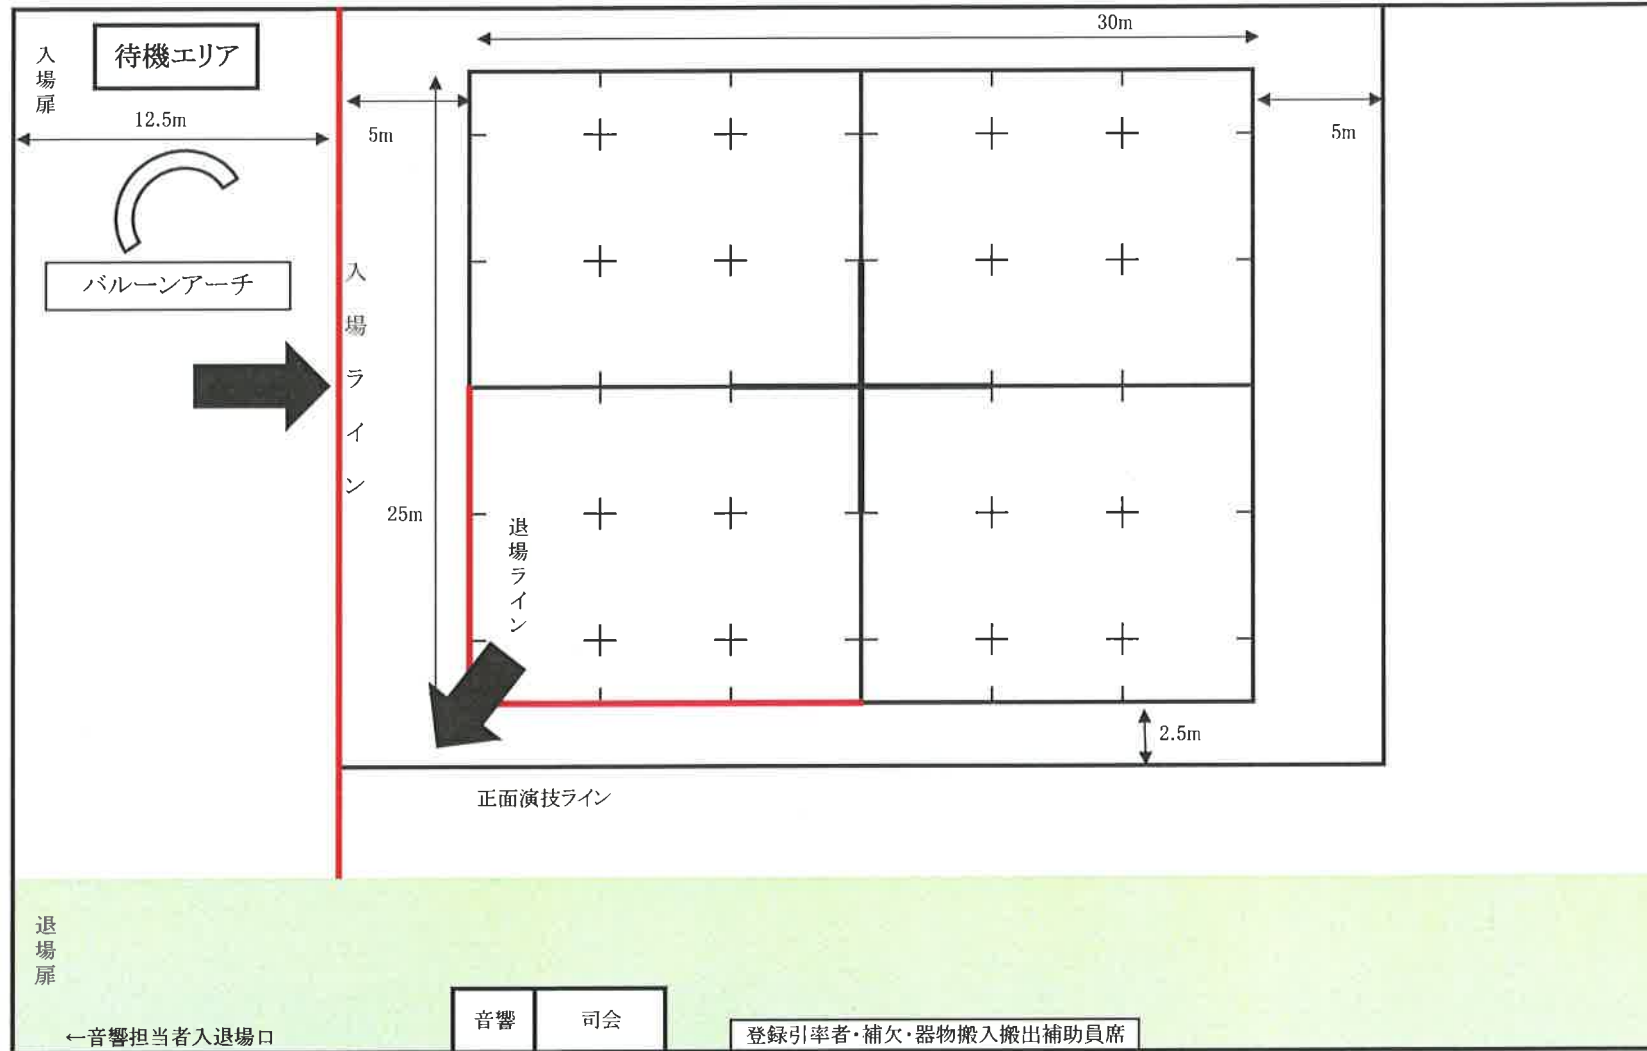


第52回バトントワーリング関東大会

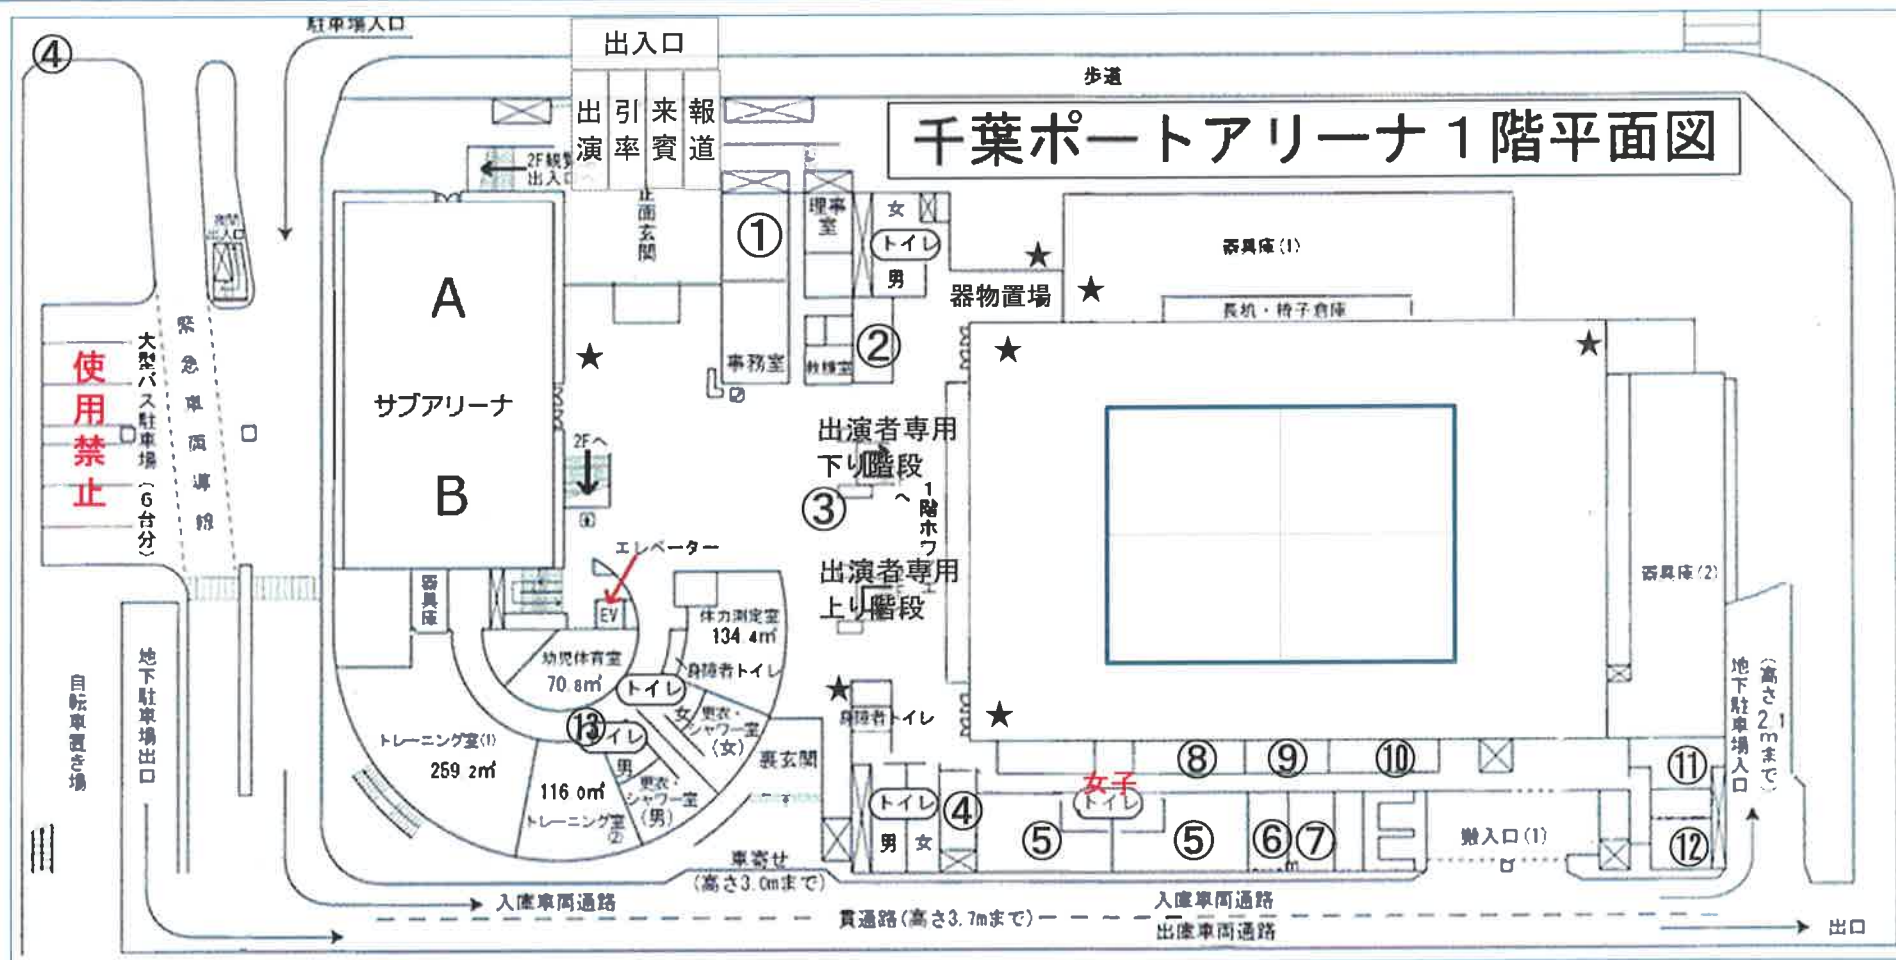

館内
禁煙

第52回バトントワーリング関東大会

千葉ポートアリーナ 2階平面図

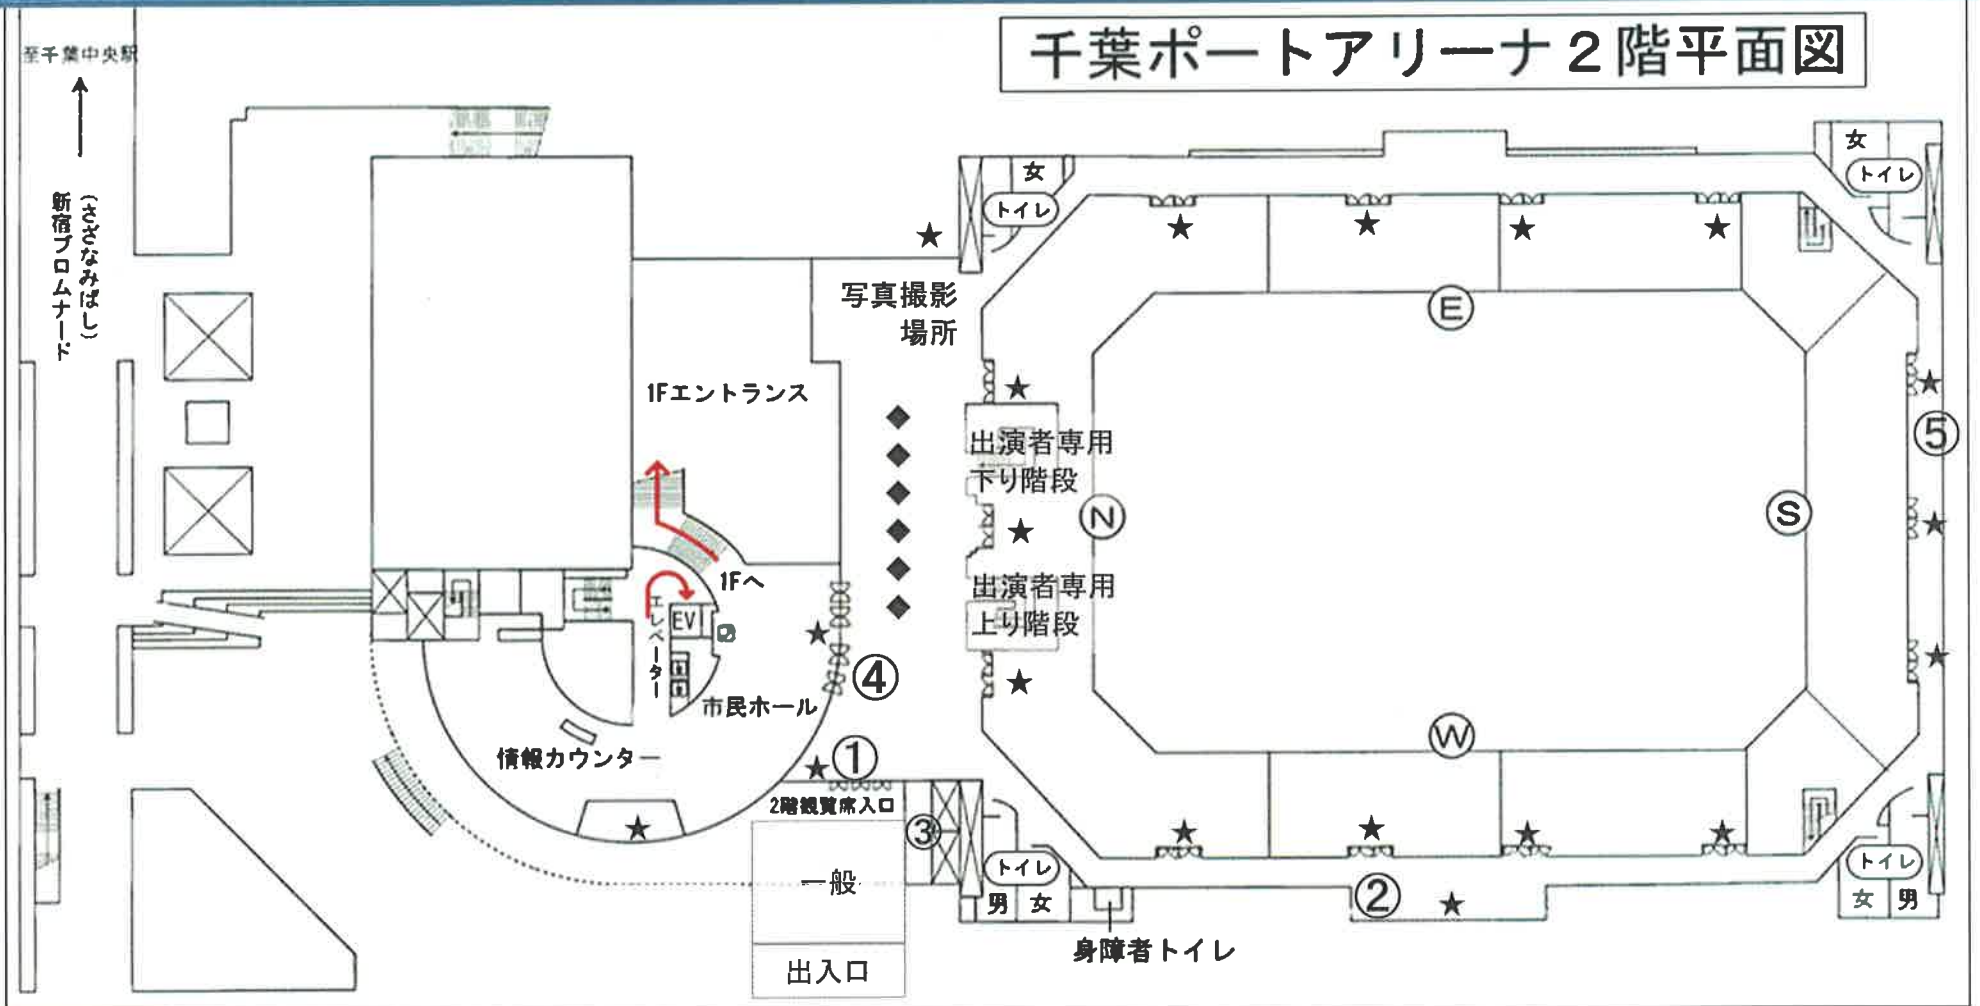

**館内
禁煙**

- ① 一般受付・招待受付
 - ② 記録撮影者受付
 - ③ 当日券売り場
 - ④ 広報ブース
 - ⑤ 荷物置き場
- ◆ 出店
 - ★ 非常口

千葉ポートアリーナ客席平面図

